


DO PROJEKTU MIEJSCOWEGO PLANU ZAGOSPODAROWANIA PRZESTRZENNEGO
DA DZIAŁKI O NR 219/1, POŁOŻONEJ W OBREBIE LIWA, GMINA MIŁOMŁYN

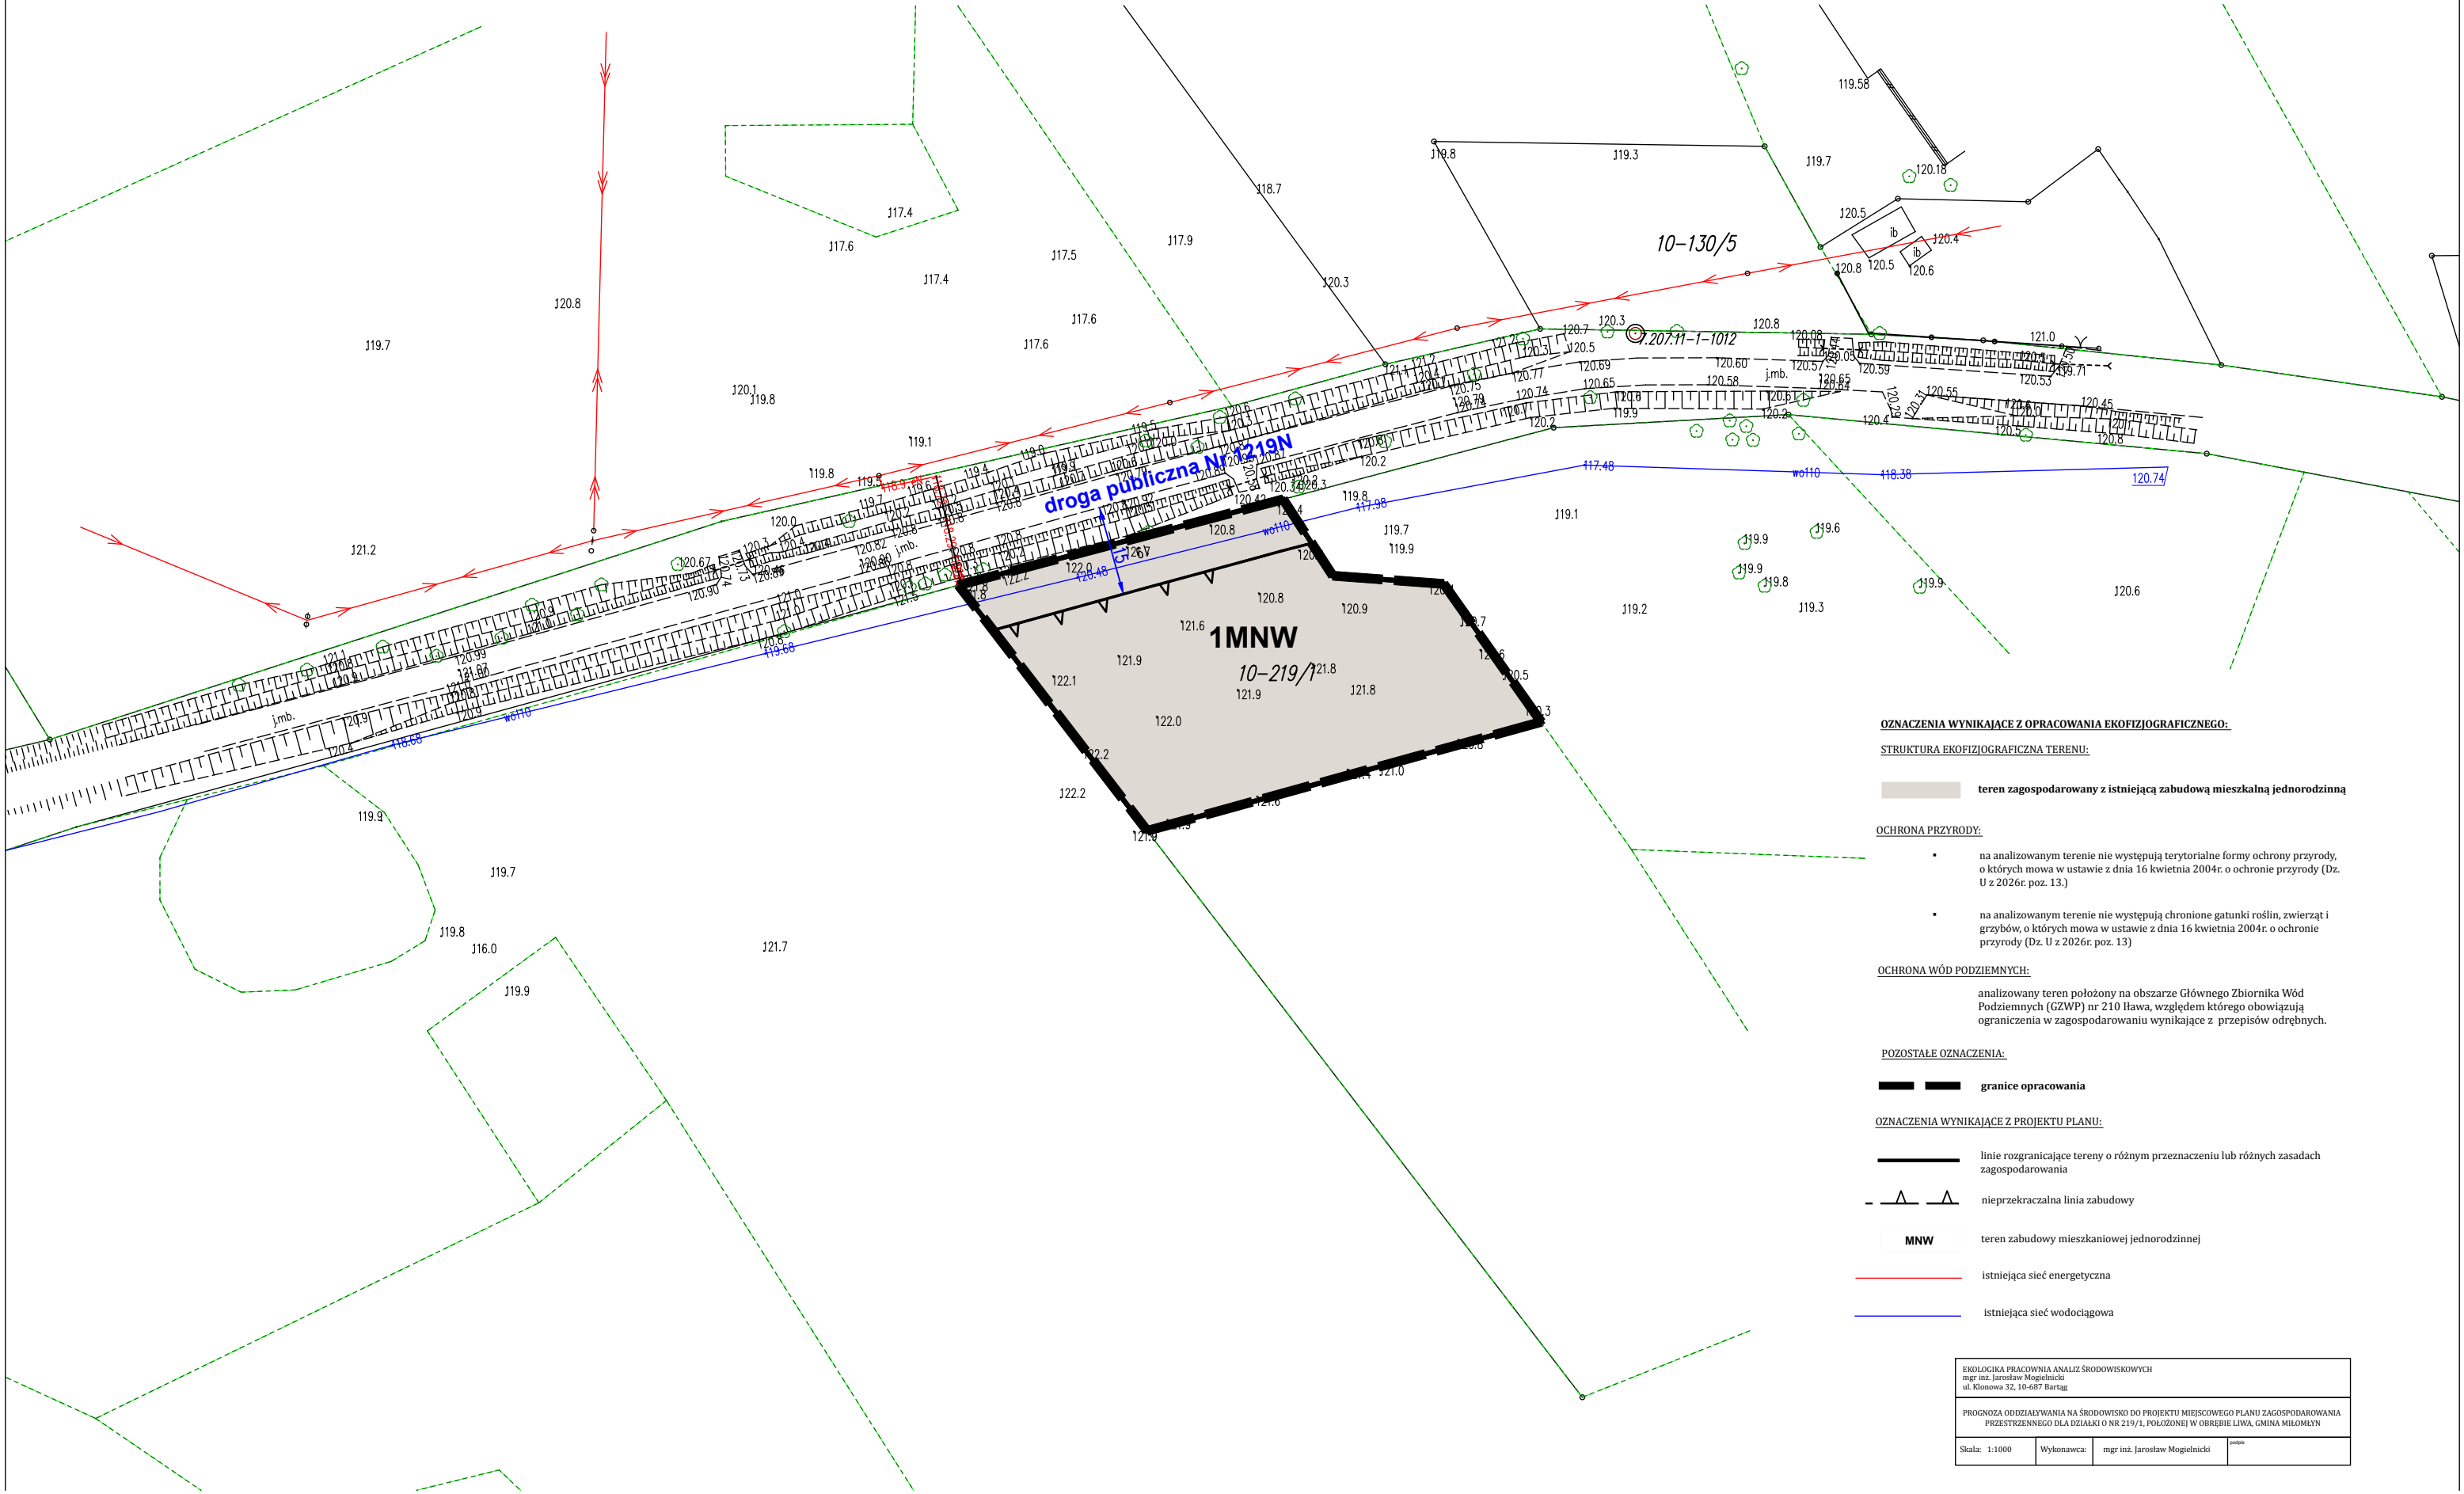

OZNACZENIA WYNIKAJĄCE Z OPRACOWANIA EKOFIZJOGRAFICZNEGO:

STRUKTURA EKOFIZJOGRAFICZNA TERENU:

teren zagospodarowany z istniejącą zabudową mieszkalną jednorodzinną

OCHRONA PRZYRODY:

- na analizowanym terenie nie występują terytorialne formy ochrony przyrody, o których mowa w ustawie z dnia 16 kwietnia 2004r. o ochronie przyrody (Dz. U z 2026r. poz. 13.)
- na analizowanym terenie nie występują chronione gatunki roślin, zwierząt i grzybów, o których mowa w ustawie z dnia 16 kwietnia 2004r. o ochronie przyrody (Dz. U z 2026r. poz. 13)

OCHRONA WÓD PODZIEMNYCH:

analizowany teren położony na obszarze Głównego Zbiornika Wód Podziemnych (GZWP) nr 210 Hawa, względem którego obowiązują ograniczenia w zagospodarowaniu wynikające z przepisów odrębnych.

POZOSTAŁE OZNACZENIA:

granicę opracowania

OZNACZENIA WYNIKAJĄCE Z PROJEKTU PLANU:

linie rozgraniczające tereny o różnym przeznaczeniu lub różnych zasadach zagospodarowania

nieprzekraczalna linia zabudowy

MNW teren zabudowy mieszkaniowej jednorodzinnej

istniejąca sieć energetyczna

istniejąca sieć wodociągowa

EKOLOGIKA PRACOWNIA ANALIZ ŚRODOWISKOWYCH mgr inż. Jarosław Mogielnicki ul. Klonowa 32, 10-667 Bartąg			
PROGNOZA ODDZIAŁYWANIA NA ŚRODOWISKO DO PROJEKTU MIEJSCOWEGO PLANU ZAGOSPODAROWANIA PRZESTRZENNEGO DLA DZIAŁKI O NR 219/1, POŁOŻONEJ W OBREBIE LIWA, GMINA MIŁOMŁYN			
Skala: 1:1000	Wykonawca:	mgr inż. Jarosław Mogielnicki	podpis