


MIEJSCOWY PLAN ZAGOSPODAROWANIA PRZESTRZENNEGO
DLA DZIAŁKI O NR 219/1, POŁOŻONEJ W OBRĘBIE LIWA, GMINA MIŁOMŁYN

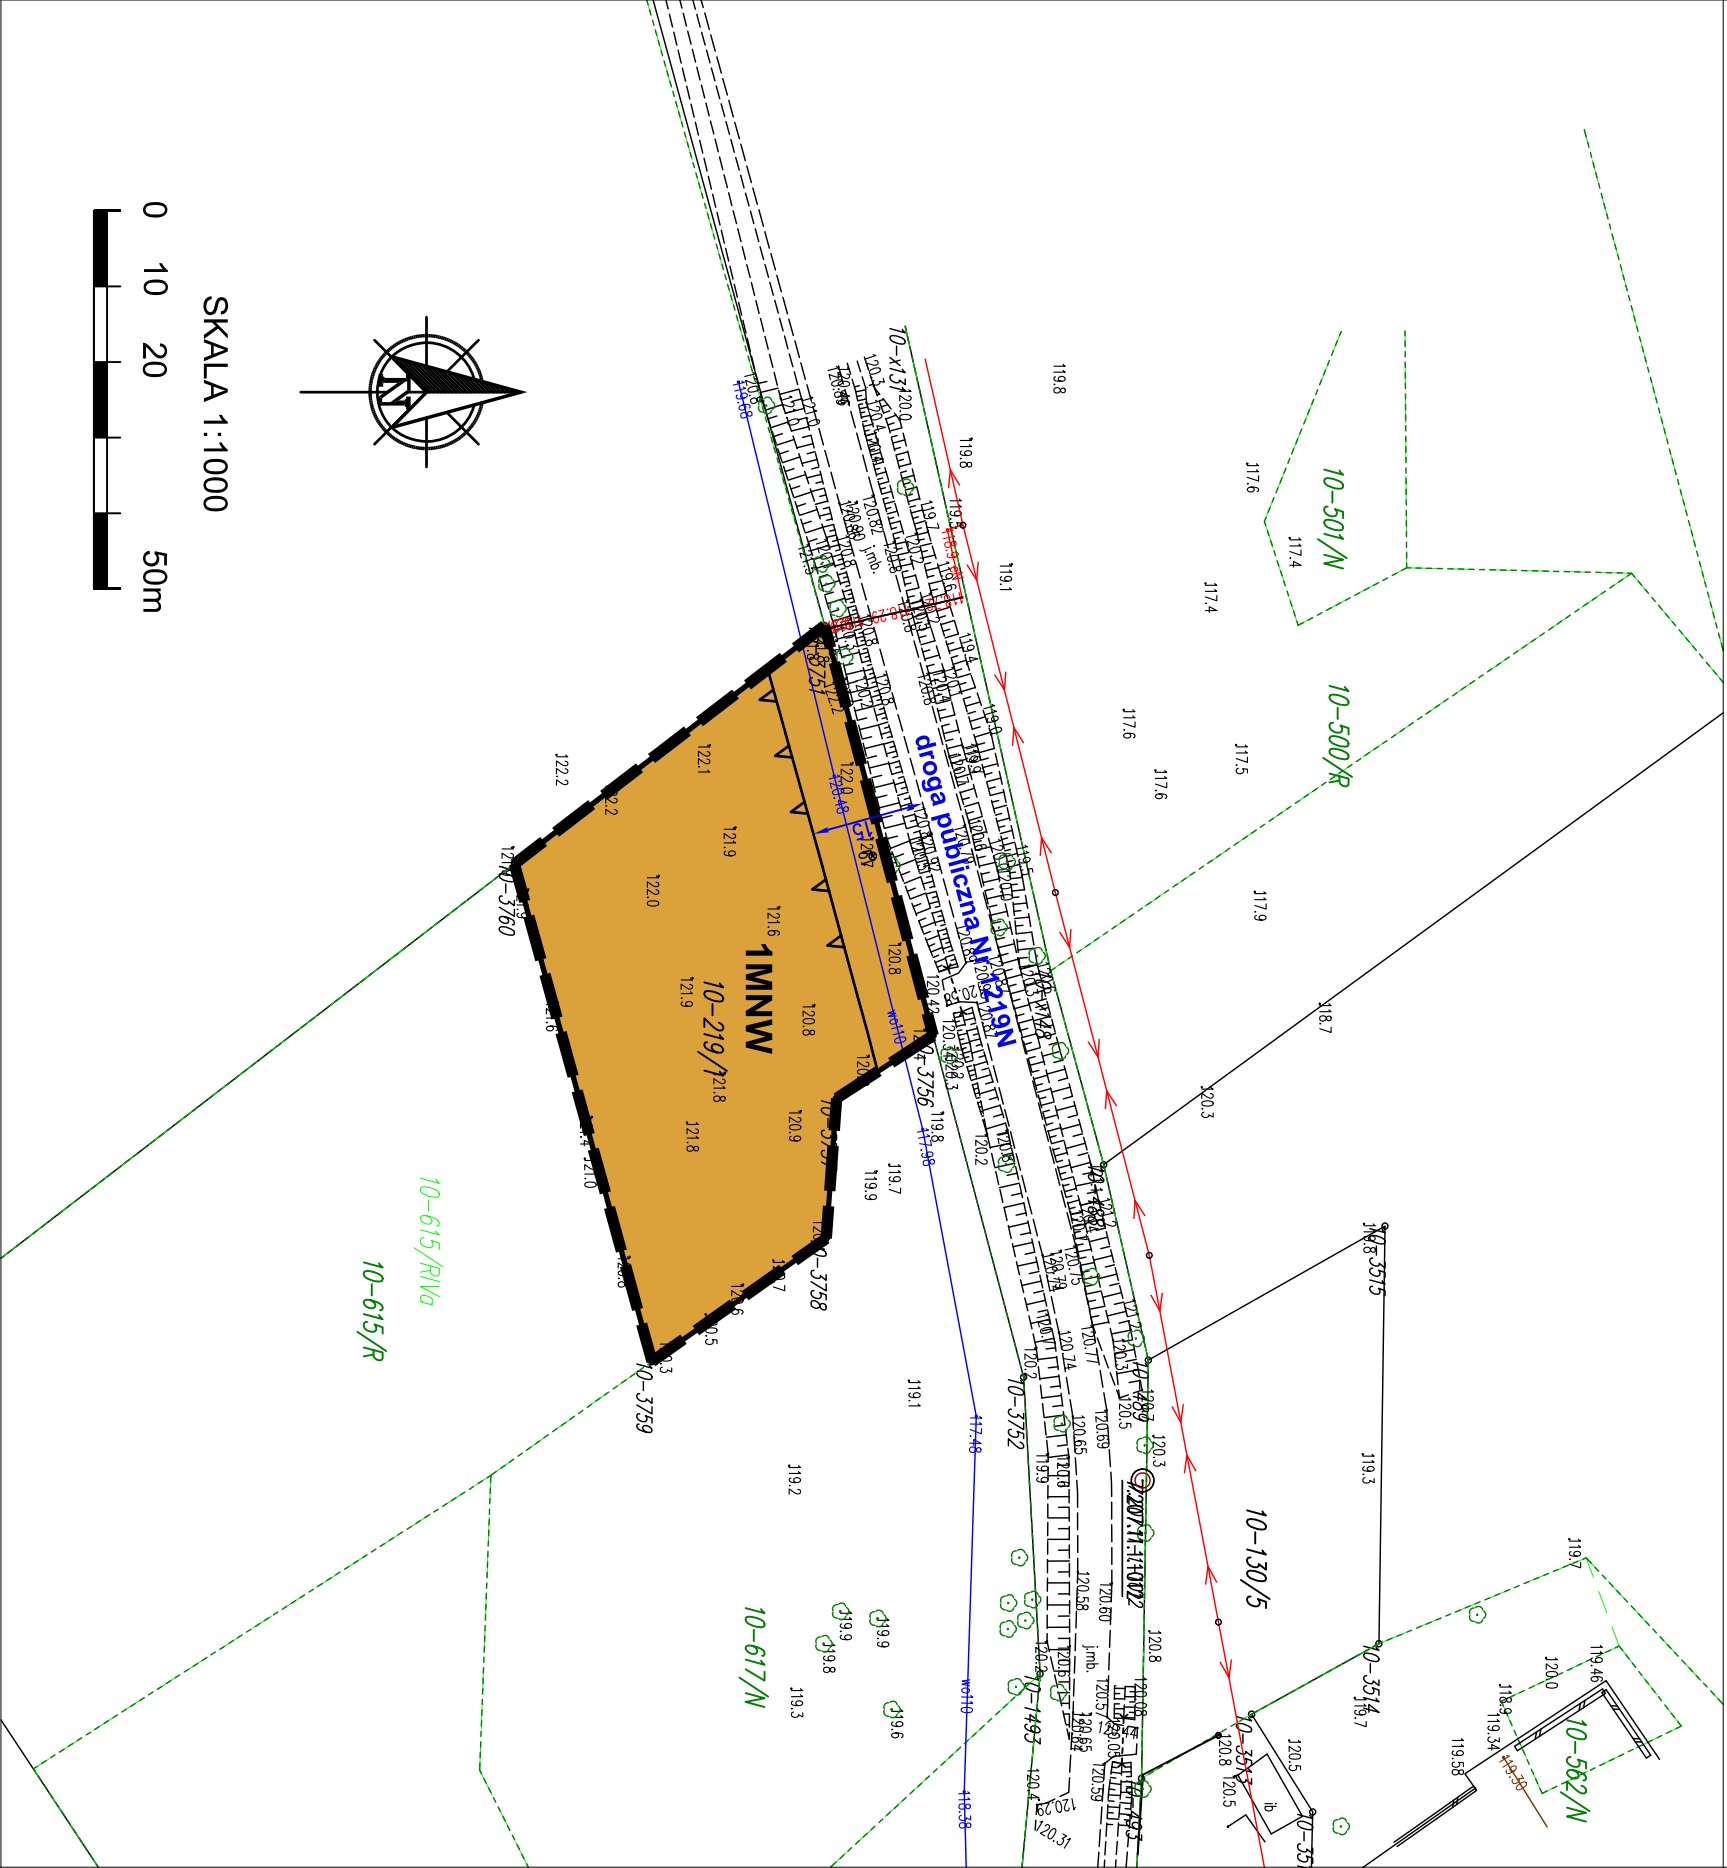


Układ współrzędnych EPSG 2000 (7)
Mapa pochodząca z państwowego zasobu
geodezyjnego Starosty Ostródzkiego
z dnia 13.01.2025 r.

Publikacja:
Dziennik Urzędowy Województwa
Warmińsko - Mazurskiego
z dnia r. Poz.

ZAŁĄCZNIK NR 1
DO UCHWAŁY NR
RADY MIEJSKIEJ W MIŁOMŁYNIE
Z DNIA

WYRYS ZE STUDIUM UWARUNKOWAŃ I KIERUNKÓW
ZAGOSPODAROWANIA PRZESTRZENNEGO MIASTA I GMINY MIŁOMŁYN

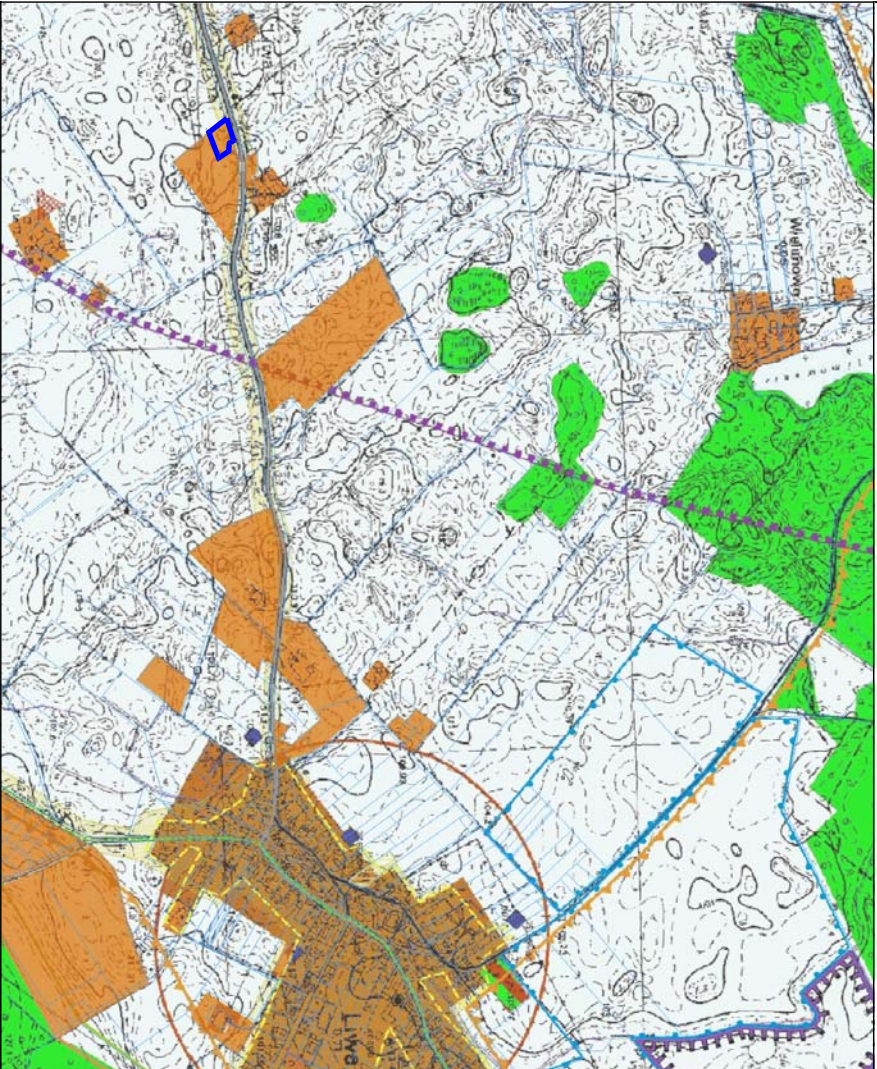

USTALENIA PLANU	
OZNACZENIA OGÓLNE	
	granica obszaru objętego planem miejscowym
	linia rozgraniczająca tereny o różnym przeznaczeniu lub różnych zasadach zagospodarowania
ZASADY PROWADZENIA POLITYKI PRZESTRZENNEJ	
	nieprzekraczalna linia zabudowy
	wymiarowanie w metrach
PRZEZNACZENIA TERENÓW	
	teren zabudowy mieszkaniowej jednorodzinnej wolnostojącej
INFORMACJE WYNIKAJĄCE Z PRZEPISÓW ODRĘBNYCH	
Teren w całości znajduje się w granicach Głównego Zbiornika Wód Podziemnych GZWP nr 210 "Hawa"	
ELEMENTY INFORMACYJNE	
	istniejąca sieć energetyczna nn
	istniejąca sieć wodociągowa
	numer drogi publicznej przyległej do granicy opracowania planu