


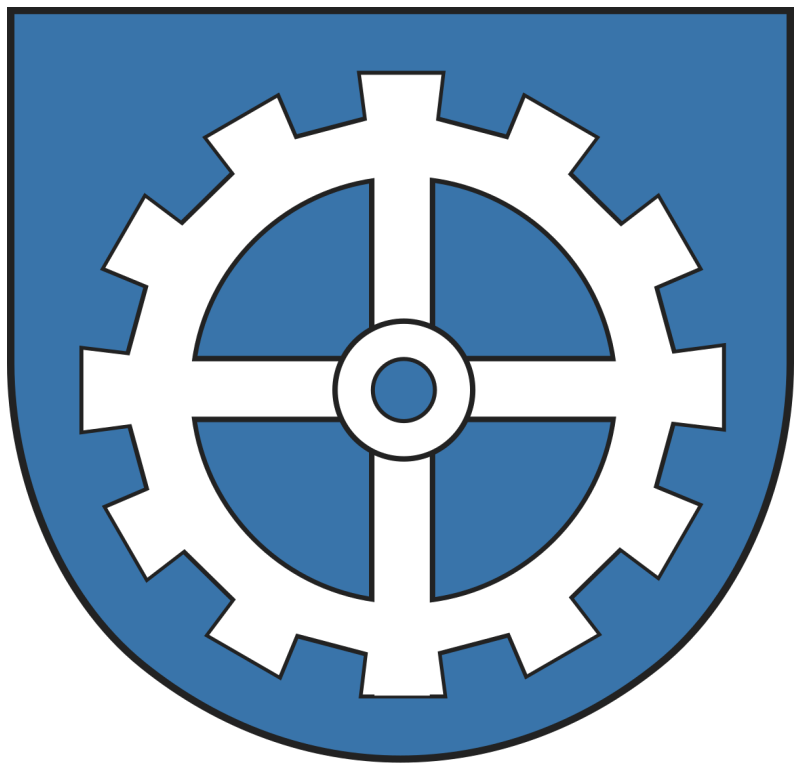

UZASADNIENIE DO PLANU OGÓLNEGO MIASTA I GMINY MIŁOMŁYN - CZĘŚĆ GRAFICZNA

LEGENDA

- GRANICA OPRACOWANIA
- DZIAŁKI EWIDENCYJNE
- OBSZAR UZUPEŁNIENIA ZABUDOWY

STREFY PLANISTYCZNE

- SW - STREFA WIELOFUNKCYJNA Z ZABUDOWĄ MIESZKANIOWĄ WIELORODZINNĄ
- SJ - STREFA WIELOFUNKCYJNA Z ZABUDOWĄ MIESZKANIOWĄ JEDNORODZINNĄ
- SZ - STREFA WIELOFUNKCYJNA Z ZABUDOWĄ ZAGRODOWĄ
- SU - STREFA USŁUGOWA
- SP - STREFA GOSPODARCZA
- SR - STREFA PRODUKCJI ROLNICZEJ
- SI - STREFA INFRASTRUKTURALNA
- SN - STREFA ZIELENI I REKREACJI
- SC - STREFA CMENTARZY
- SG - STREFA GÓRNICTWA
- SO - STREFA OTWARTA
- SK - STREFA KOMUNIKACYJNA

OBSZARY OCHRONY UZDROWISKOWEJ

- STREFA A
- STREFA B
- STREFA C

GRUNTY

- GRUNTY LEŚNE
- GRUNTY ROLNE KL. I-III
- UJĘCIA WODY
- OSUWISKA

FORMY OCHRONY PRZYRODY

- OBSZARY NATURA 2000
 - Dolina Drwęcy
 - Kirszniter
- POMNIKI PRZYRODY
- POMNIKI PRZYRODY POWIERZCHNIOWE
- REZERWATY PRZYRODY
 - Jezioro Ilgi
 - Rzeka Drwęca
- OBSZARY CHRONIONEGO KRAJOBRAZU
 - Kanału Elbląskiego
 - Lasów Taborskich
- KORYTARZE EKOLOGICZNE

OBSZARY SZCZEGÓLNEGO ZAGROŻENIA POWODZIĄ


- O PRAWDOPODOBIENSTWIE WYSTĄPIENIA POWODZI 1%
- O PRAWDOPODOBIENSTWIE WYSTĄPIENIA POWODZI 10%

KOPALINY

- ZŁOŻA KOPALIN

ZABYTKI

- OBIEKTY WPISANE DO REJESTRU ZABYTKÓW - PUNKTOWE
- OBIEKTY WPISANE DO REJESTRU ZABYTKÓW - LINIOWE
- OBIEKTY WPISANE DO REJESTRU ZABYTKÓW - POWIERZCHNIOWE
- OBIEKTY UJĘTE W EWIDENCJI ZABYTKÓW - PUNKTOWE
- OBIEKTY UJĘTE W EWIDENCJI ZABYTKÓW - LINIOWE
- OBIEKTY UJĘTE W EWIDENCJI ZABYTKÓW - POWIERZCHNIOWE
- OBIEKTY ARCHEOLOGICZNE UJĘTE W EWIDENCJI ZABYTKÓW - PUNKTOWE
- OBIEKTY ARCHEOLOGICZNE UJĘTE W EWIDENCJI ZABYTKÓW - POWIERZCHNIOWE
- OBIEKTY ARCHEOLOGICZNE WPISANE DO REJESTRU ZABYTKÓW
- POMNIK HISTORII

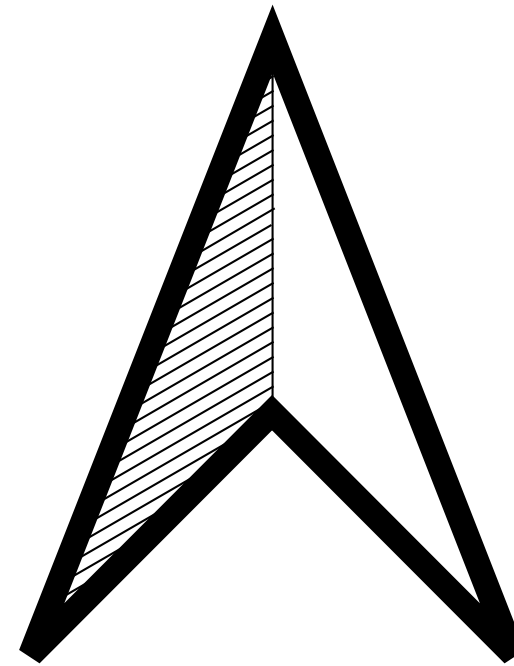

SKALA 1:25 000

0 1,5 3 4,5 km

